


# LINK ARKITEKTUR

Frokostmøte NHH Nybygg



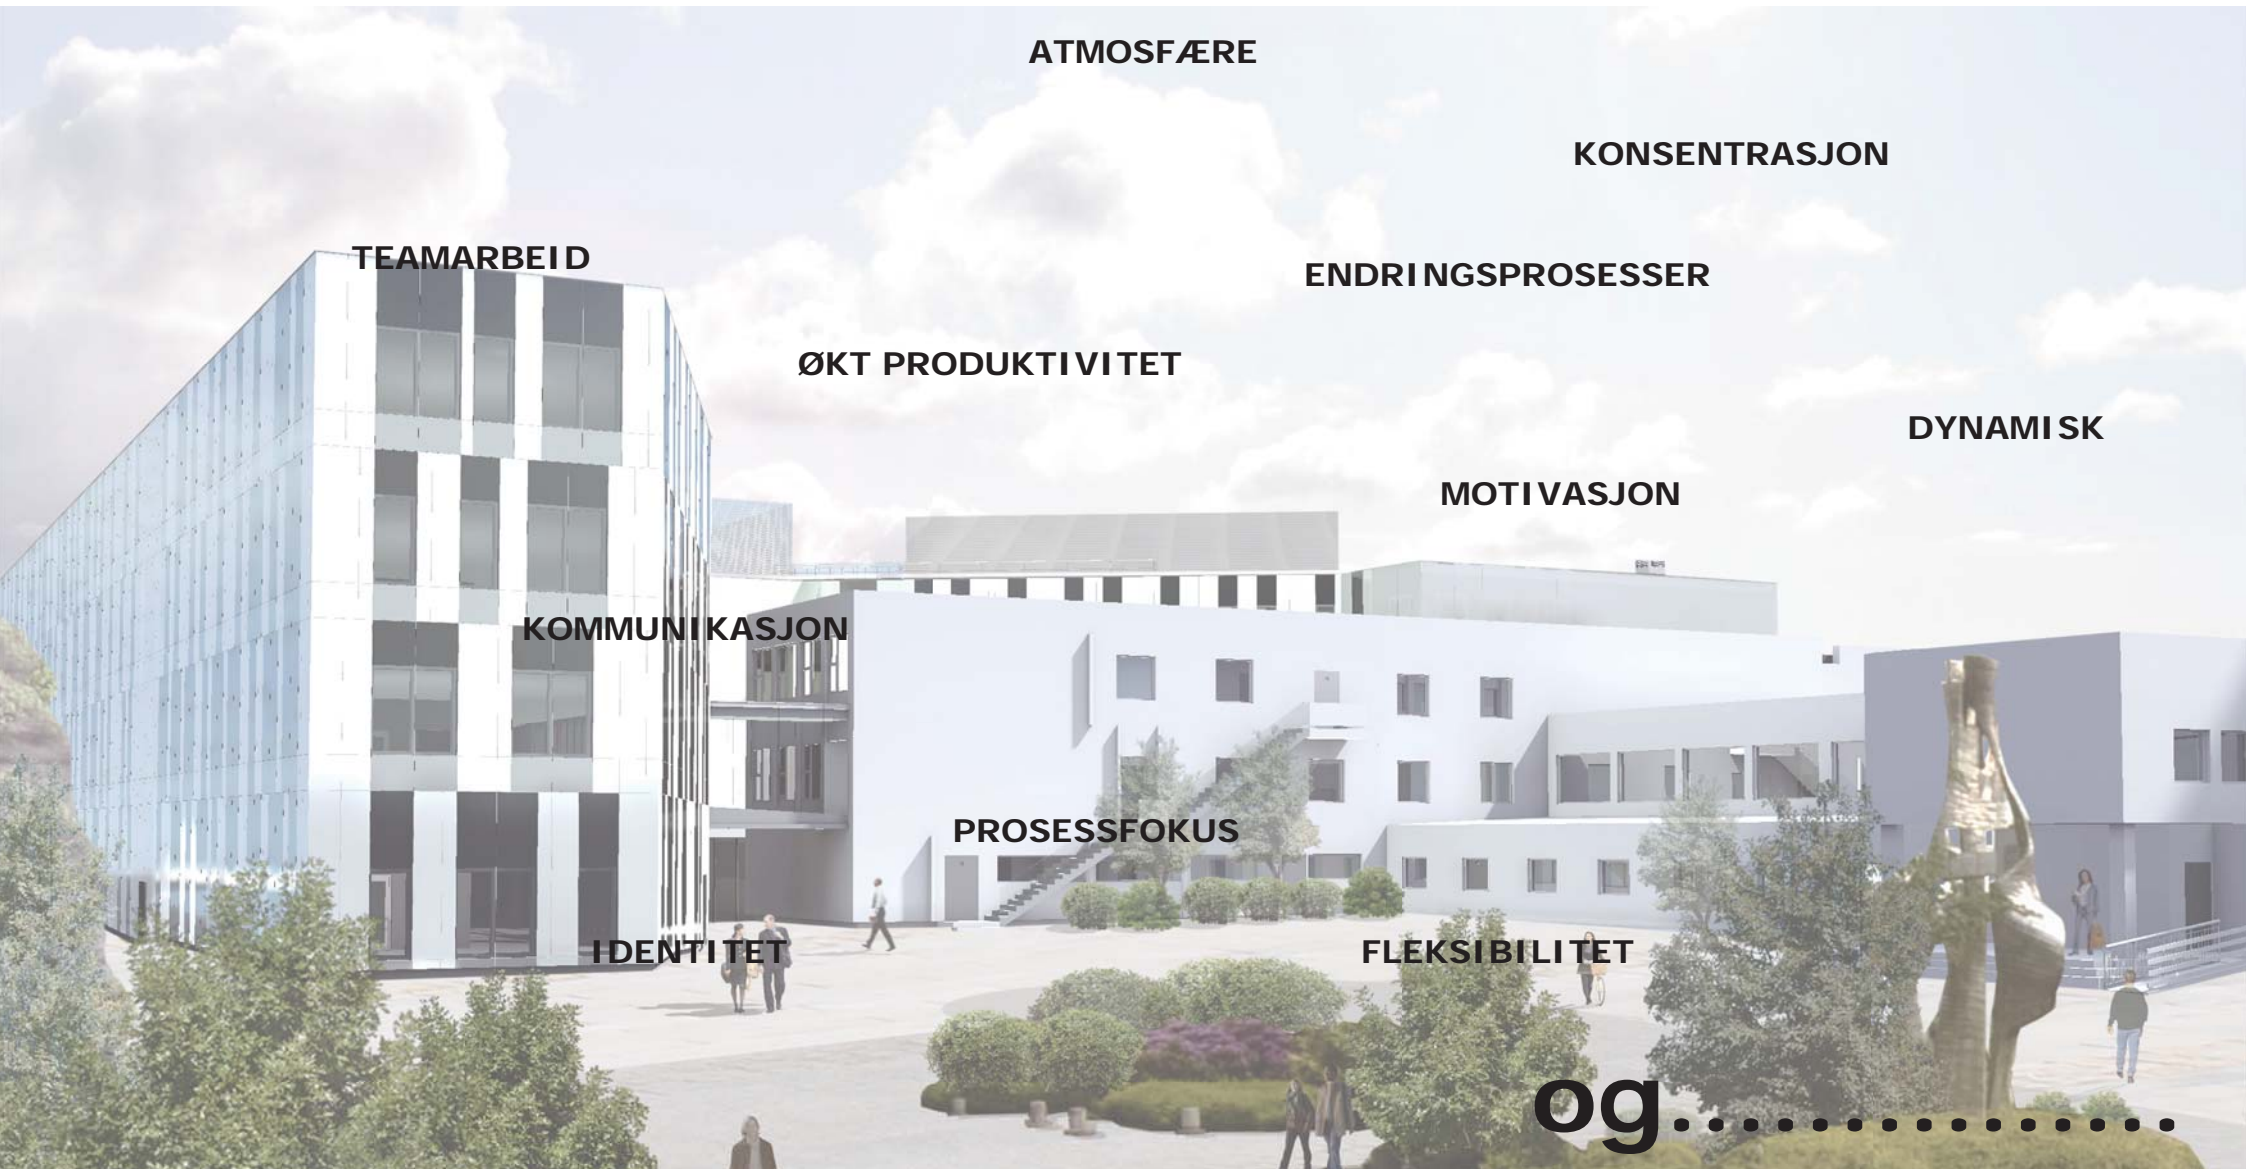

**ATMOSFÆRE**

**KONSENTRASJON**

**TEAMARBEID**

**ENDRINGSPROSESSER**

**ØKT PRODUKTIVITET**

**DYNAMISK**

**MOTIVASJON**

**KOMMUNIKASJON**

**PROSESSFOKUS**

**IDENTITET**

**FLEKSIBILITET**

**og.....**





situasjon 1 sett fra Hellefjellet - eksisterende situasjon



situasjon 1 sett fra Hellefjellet- ny situasjon



situasjon 2 sett fra vei mot sør - eksisterende situasjon



situasjon 3 sett fra vei mot nord - eksisterende situasjon

Ny situasjon 2 og 3  
ingen endring,  
nybygget syns ikke  
i terrenget



situasjon 4 sett fra studenthjem Hatleberg - eksisterende situasjon



situasjon 4 sett fra studenthjem Hatleberg - ny situasjon




situasjon 5 sett fra sjøen - eksisterende situasjon



situasjon 6 sett fra sjøen - eksisterende situasjon

Ny situasjon 5 og 6  
ingen endring, nybygget  
syns ikke i terrenget

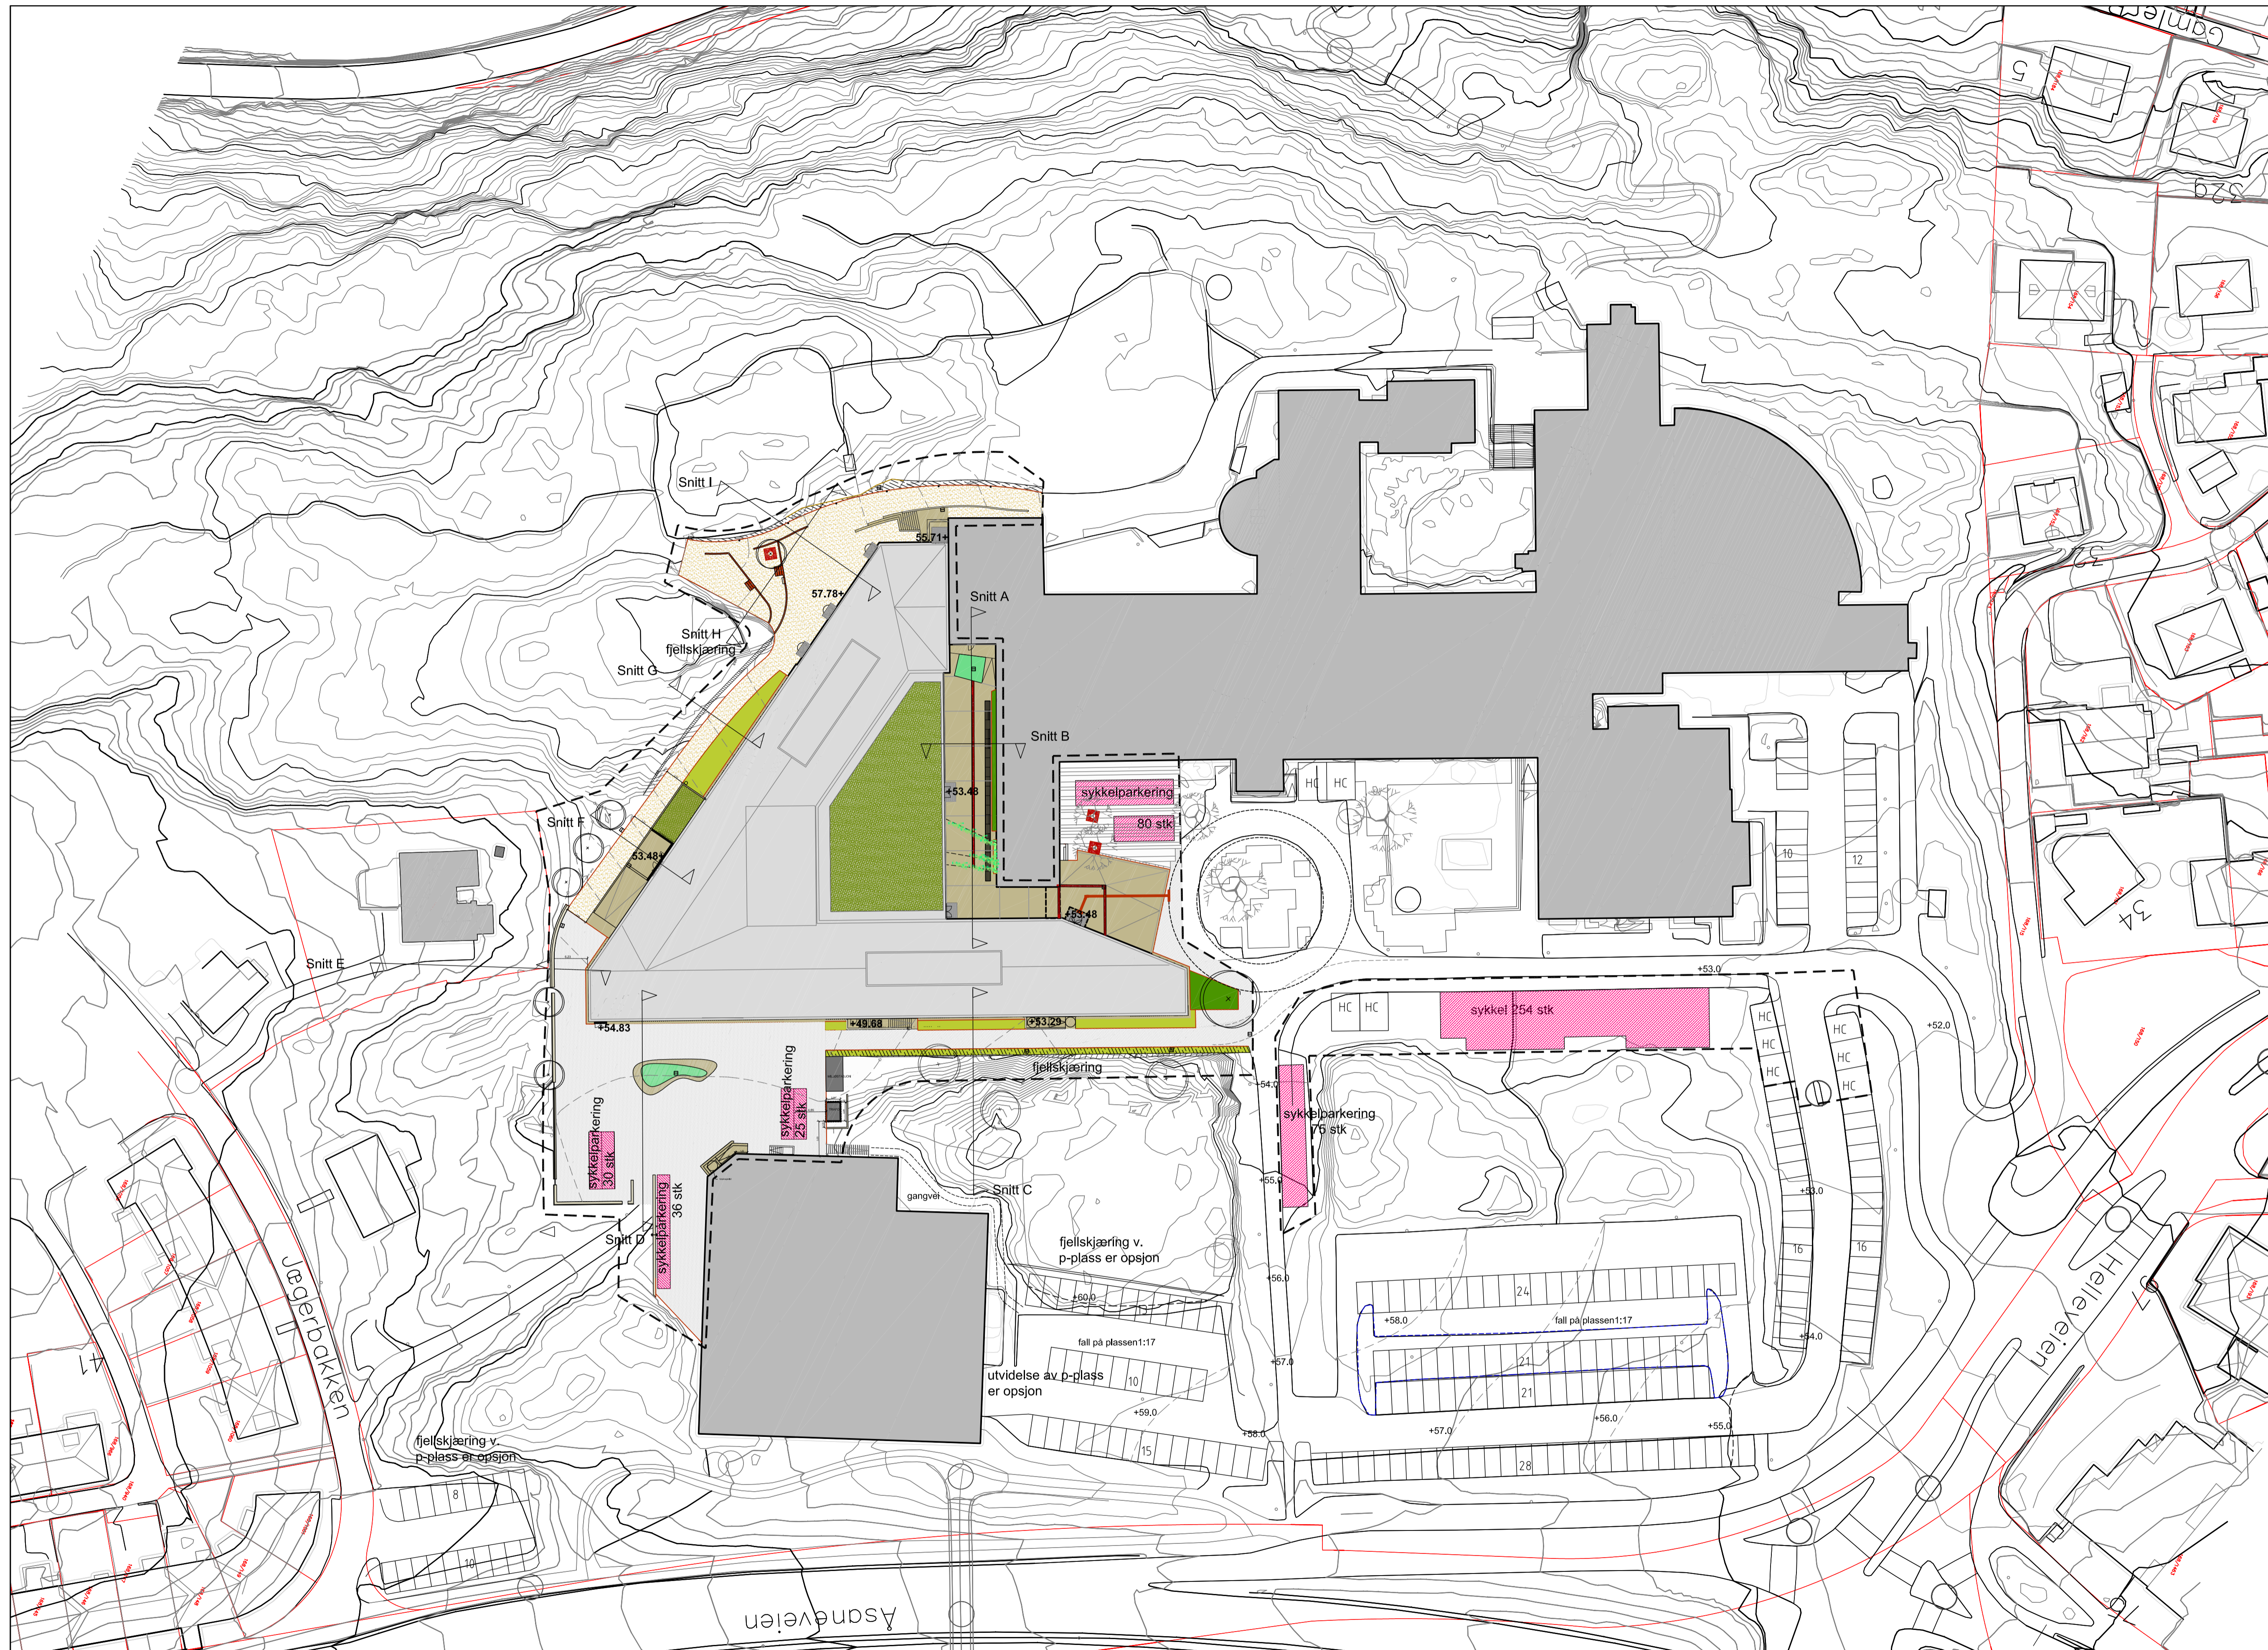


- FORELØPIG TEGNING
- SKISSEPROSJEKT
- SØKNAD OM I GANGSETTINGSTILATELSE
- FORPROSJEKT
- ORIENTERINGSTEGNING
- ANBUDESTEGNING
- ARBEIDSTEGNING
- DOKUMENTASJONSTEGNING

- plangrense
  - bygningssmasse, eksisterende
  - bygningssmasse, ny
  - sedumtak
  - asfalt
  - betong/ betongmur
  - skifer
  - fast grus
  - gressareal
  - fjellskjæring
  - natursteinsmur
  - cortenstål
- Parkering
- Bil: 202 - 10 HC  
 Sykkel: 911 totalt (bygges ut i tre etapper)
- byggetrinn 1 - 500 sykler

Rev.	dato	sign.
03	23.12.11	FP/MI
02	16.12.11	MM
01	09.12.11	MM

- ARK Link arkitektur team Bergen  
Tlf: 55 57 34 21 arb@linkarkitektur.no
- LARK Smedsvig Landskapsarkitekter AS  
Tlf: 55 21 04 78 marie@smedsvig-landskap.no
- RIaku Sweco  
Tlf: 55 27 50 02 edvard.falch@sweco.no
- PGK Sweco  
Tlf: 55 27 50 09 lisbeth.thorheim@sweco.no
- RIB Sweco  
Tlf: 55 27 51 64 joachim.jonassen@sweco.no
- RIV Sweco  
Tlf: 55 27 51 89 anders.lutro.ostensen@sweco.no
- RIE Sweco  
Tlf: 55 27 51 04 ole.svalland@sweco.no
- RIBr Sweco  
Tlf: 55 27 51 78 oyvind.aas.bergen@sweco.no
- RIG Sweco  
Tlf: 55 27 51 08 albert.duah.mensah@sweco.no
- PRL OBAS  
Tlf: 55 30 88 60 rune.nilsen@obas.no

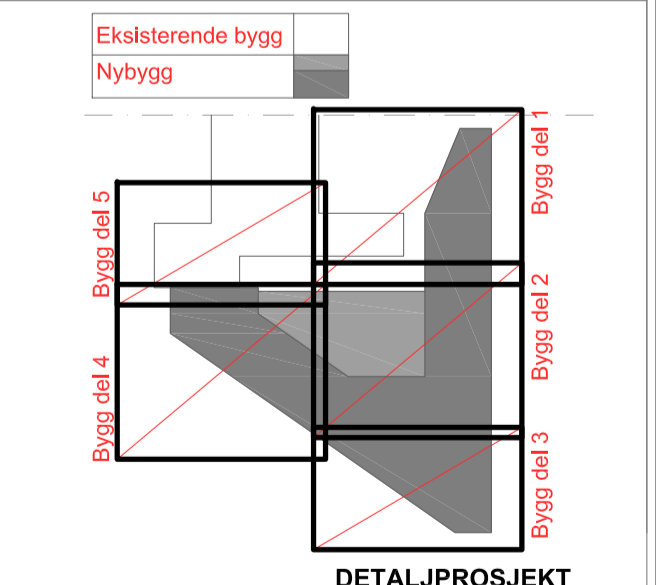

oppdragsgiver: **STATSBYGG** PROSJEKTNR. SB: **10103**

prosjekt: **Norges Handelshøyskole, Prosjekt 10103 - Nybygg**

dato: 16.09.11 tegningsstatus: DETALJPROSJEKT tegn.: MM kontr.: ASm. målestokk: 1:500


tegning: **Situasjonsplan**

3408 14326 000L 700 10 001 03 03C **09-522**

**TALL SYKKELPARKERING**  
 Registrert sykkelparkeringstilbud er idag 218 plasser, som ikke benyttes fullt ut. Bestemmelsene setter krav til at det avsettes areal til 900 sykkelparkeringsplasser, hvorav min. 500 plasser må opparbeides. Vist som røde arealer på plan. 170 plasser ligger innenfor nybyggets plangrense og 330 utenfor nybyggets plangrense.

**TALL BILPARKERING**  
 Anfall plasser idag: 225 ved NHH (inkl. 4 stk HC-plasser), + 96 plasser ved Merinobygge (inkluderer plasser for SNF og AFF)  
 Anfall plasser forprosjekt: 212, inkludert 8 stk HC-parkering  
 Gjeldende parkeringsnorm fra Bergen Kommune, indre by sier maks 223 plasser å 2.5m for en høyskole med 3000 studenter og 441 ansatte (tall hentet fra trafikkrapport, skisseprosjekt)


De resterende 400 plasser er byggetrinn 2.

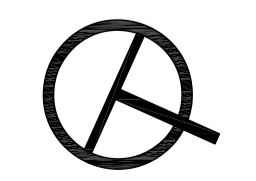



	Felles funksjoner - coffee bar, velferdsrom, stud.org.
	Undervisning - auditorie, lesesal, PC-rom, kollokvie
	INSTITUTT OG SENTRE 1
	SOL - strategi og ledelse
	SAM - samfunnsøkonomi
	SNF - samfunns og næringslivs forskning
	FSK - fagspråk og interkulturell kommunikasjon
	AFF - konsulent AS
	Teknisk - tekniskerom
	DRIFT - driftsfunksjoner
	IT - IT

**AREAL OVERSIKT FORPROSJEKT**

	Kote	BTA	BRA	NETTO	B/N faktor
Plan kjeller	49,70	1598	1525	1158	1,38

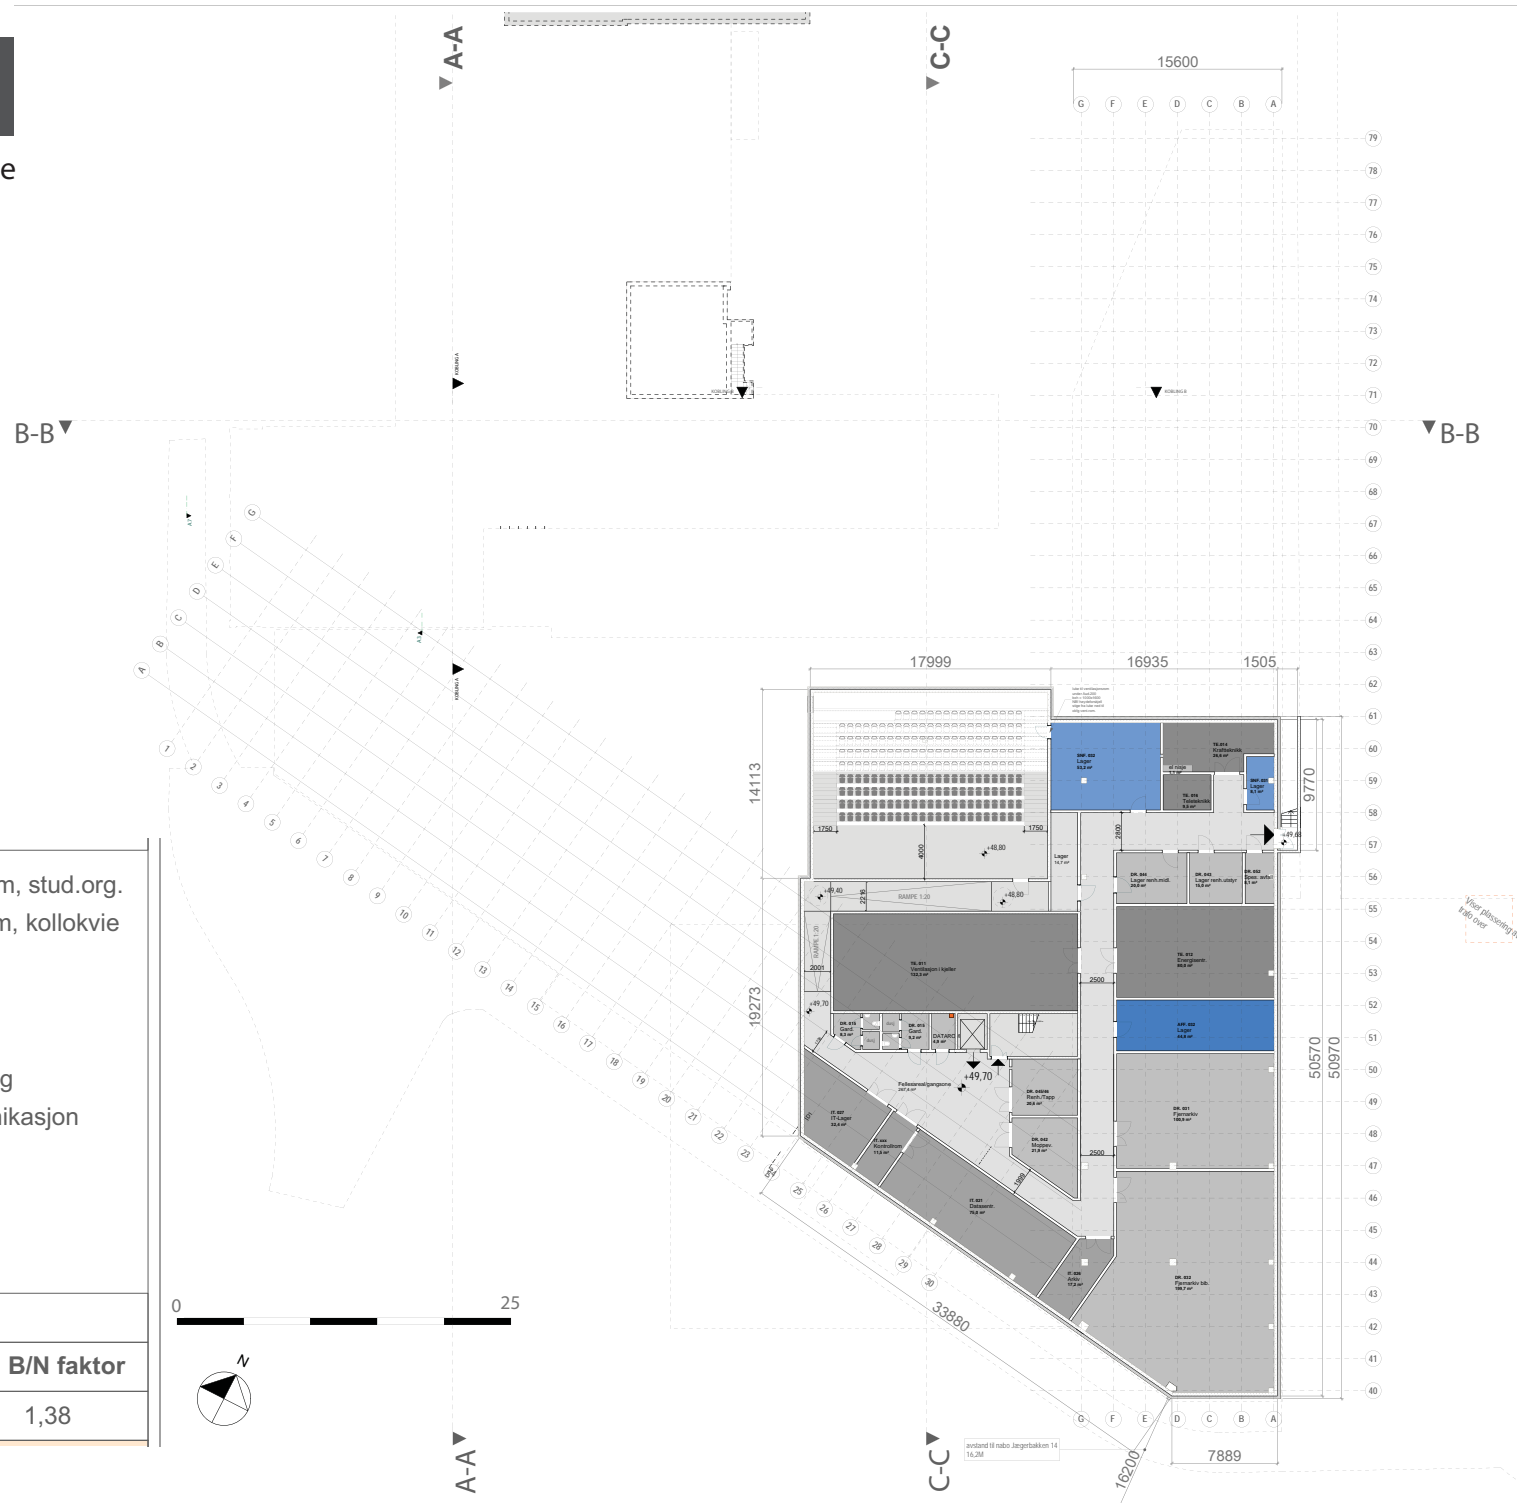


Vide plassering av  
trapp over

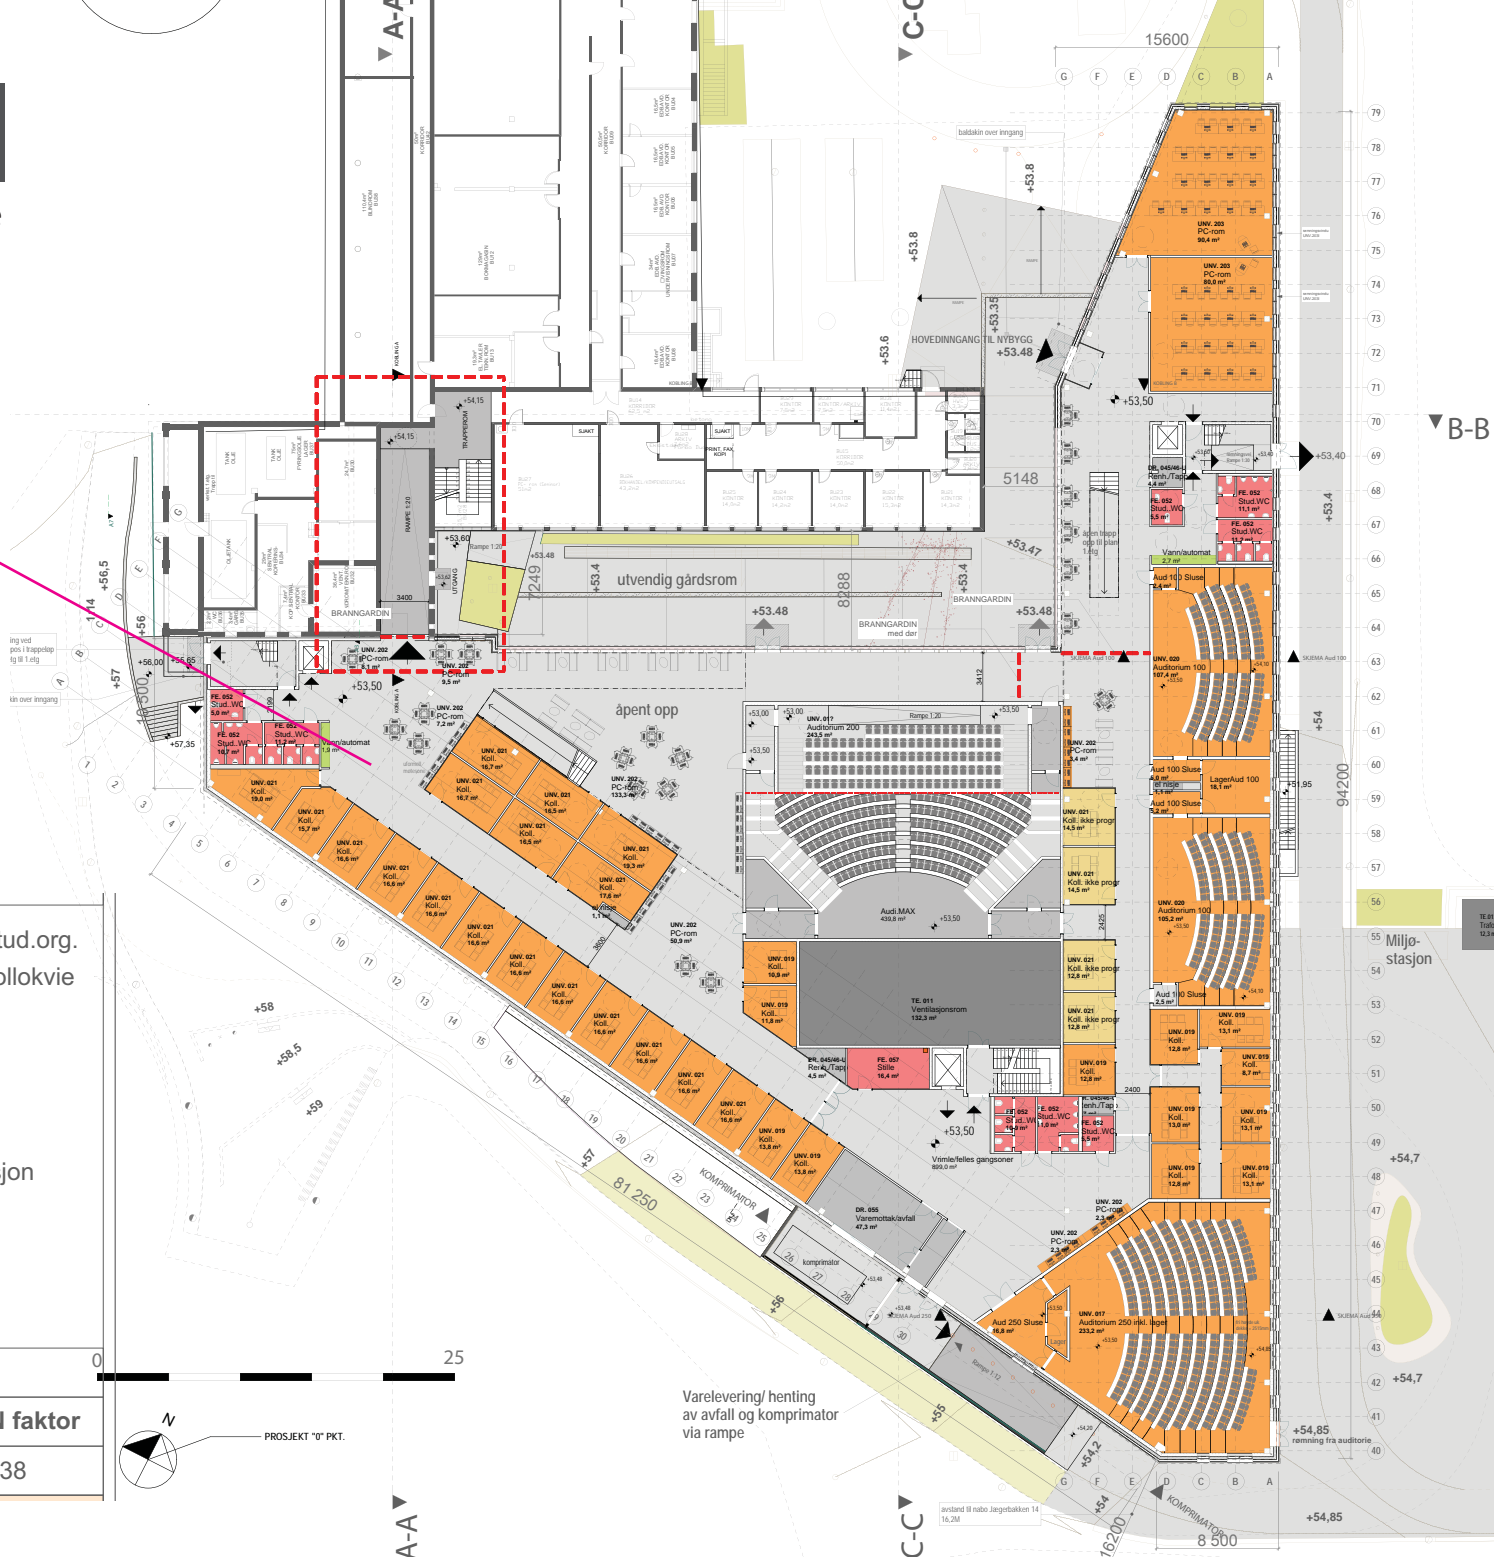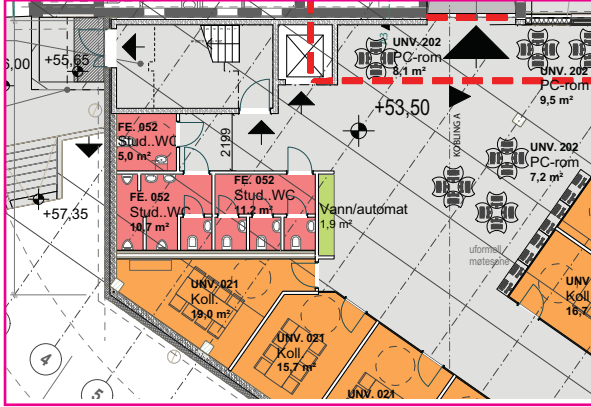

	Felles funksjoner - coffee bar, velferdsrom, stud.org.
	Undervisning - auditorie, lesesal, PC-rom, kollokvie
INSTITUTT OG SENTRE 1	
	SOL - strategi og ledelse
	SAM - samfunnsøkonomi
	SNF - samfunns og næringslivs forskning
	FSK - fagspråk og interkulturell kommunikasjon
	AFF - konsulent AS
	Teknisk - tekniskerom
	DRIFT - driftsfunksjoner
	IT - IT

### AREAL OVERSIKT FORPROSJEKT


	Kote	BTA	BRA	NETTO	B/N faktor
Plan kjeller	49,70	1598	1525	1158	1,38

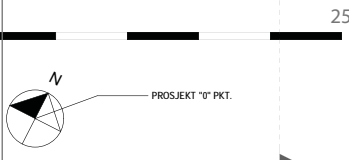

Varelevering/ henting av avfall og komprimator via rampe

Miiljo-stasjon



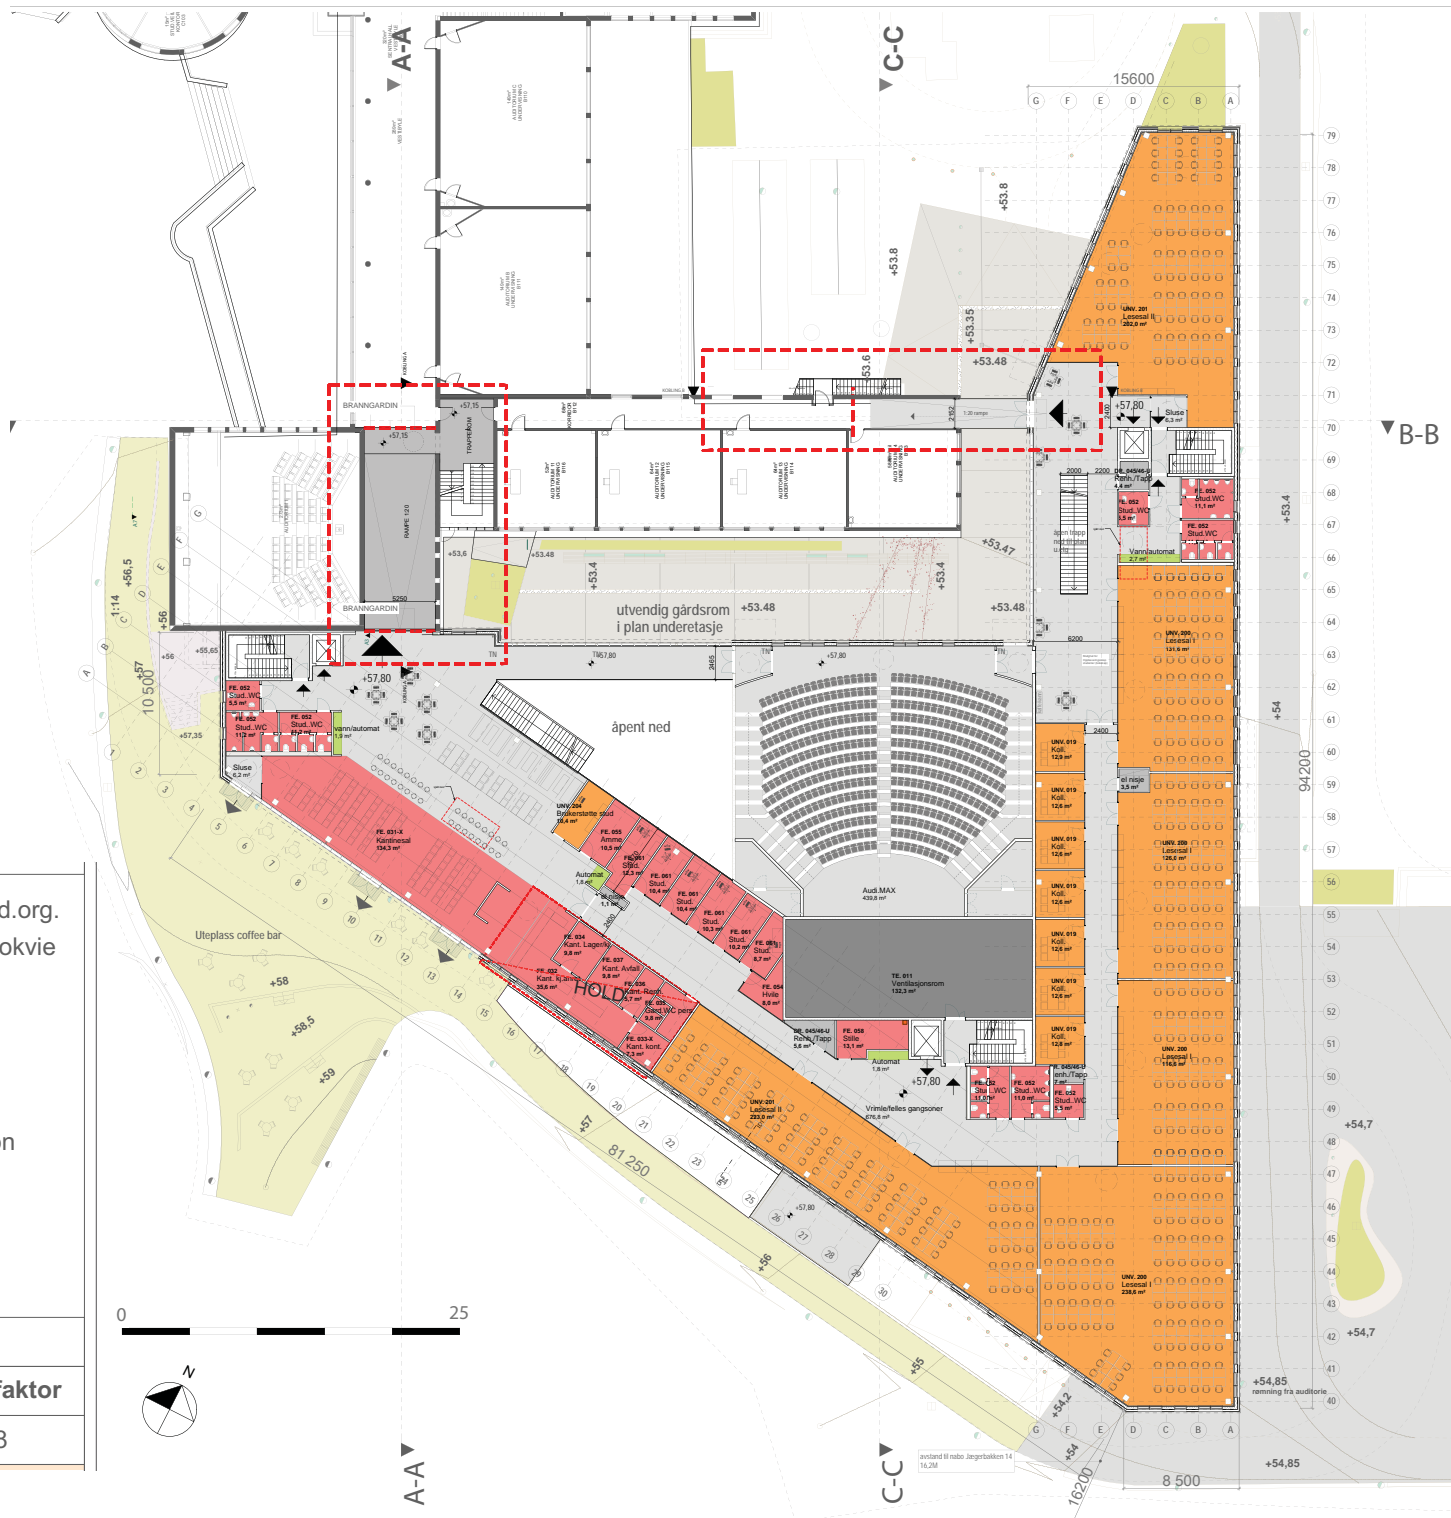

- Felles funksjoner - coffee bar, velferdsrom, stud.org.
- Undervisning - auditorie, lesesal, PC-rom, kollokvie
- INSTITUTT OG SENTRE 1
- SOL - strategi og ledelse
- SAM - samfunnsøkonomi
- SNF - samfunns og næringslivs forskning
- FSK - fagspråk og interkulturell kommunikasjon
- AFF - konsulent AS
- Teknisk - tekniskerom
- DRIFT - driftsfunksjoner
- IT - IT

**AREAL OVERSIKT FORPROSJEKT**

	Kote	BTA	BRA	NETTO	B/N faktor
Plan kjeller	49,70	1598	1525	1158	1,38

FSK

AFF


Tak over underetasje og Audi.MAX

SAM

- Felles funksjoner - coffee bar, velferdsrom, stud.org.
- Undervisning - auditorie, lesesal, PC-rom, kollokvie
- INSTITUTT OG SENTRE 1
- SOL - strategi og ledelse
- SAM - samfunnsøkonomi
- SNF - samfunns og næringslivs forskning
- FSK - fagspråk og interkulturell kommunikasjon
- AFF - konsulent AS
- Teknisk - tekniskerom
- DRIFT - driftsfunksjoner
- IT - IT

**AREAL OVERSIKT FORPROSJEKT**

	Kote	BTA	BRA	NETTO	B/N faktor
Plan kjeller	49,70	1598	1525	1158	1,38

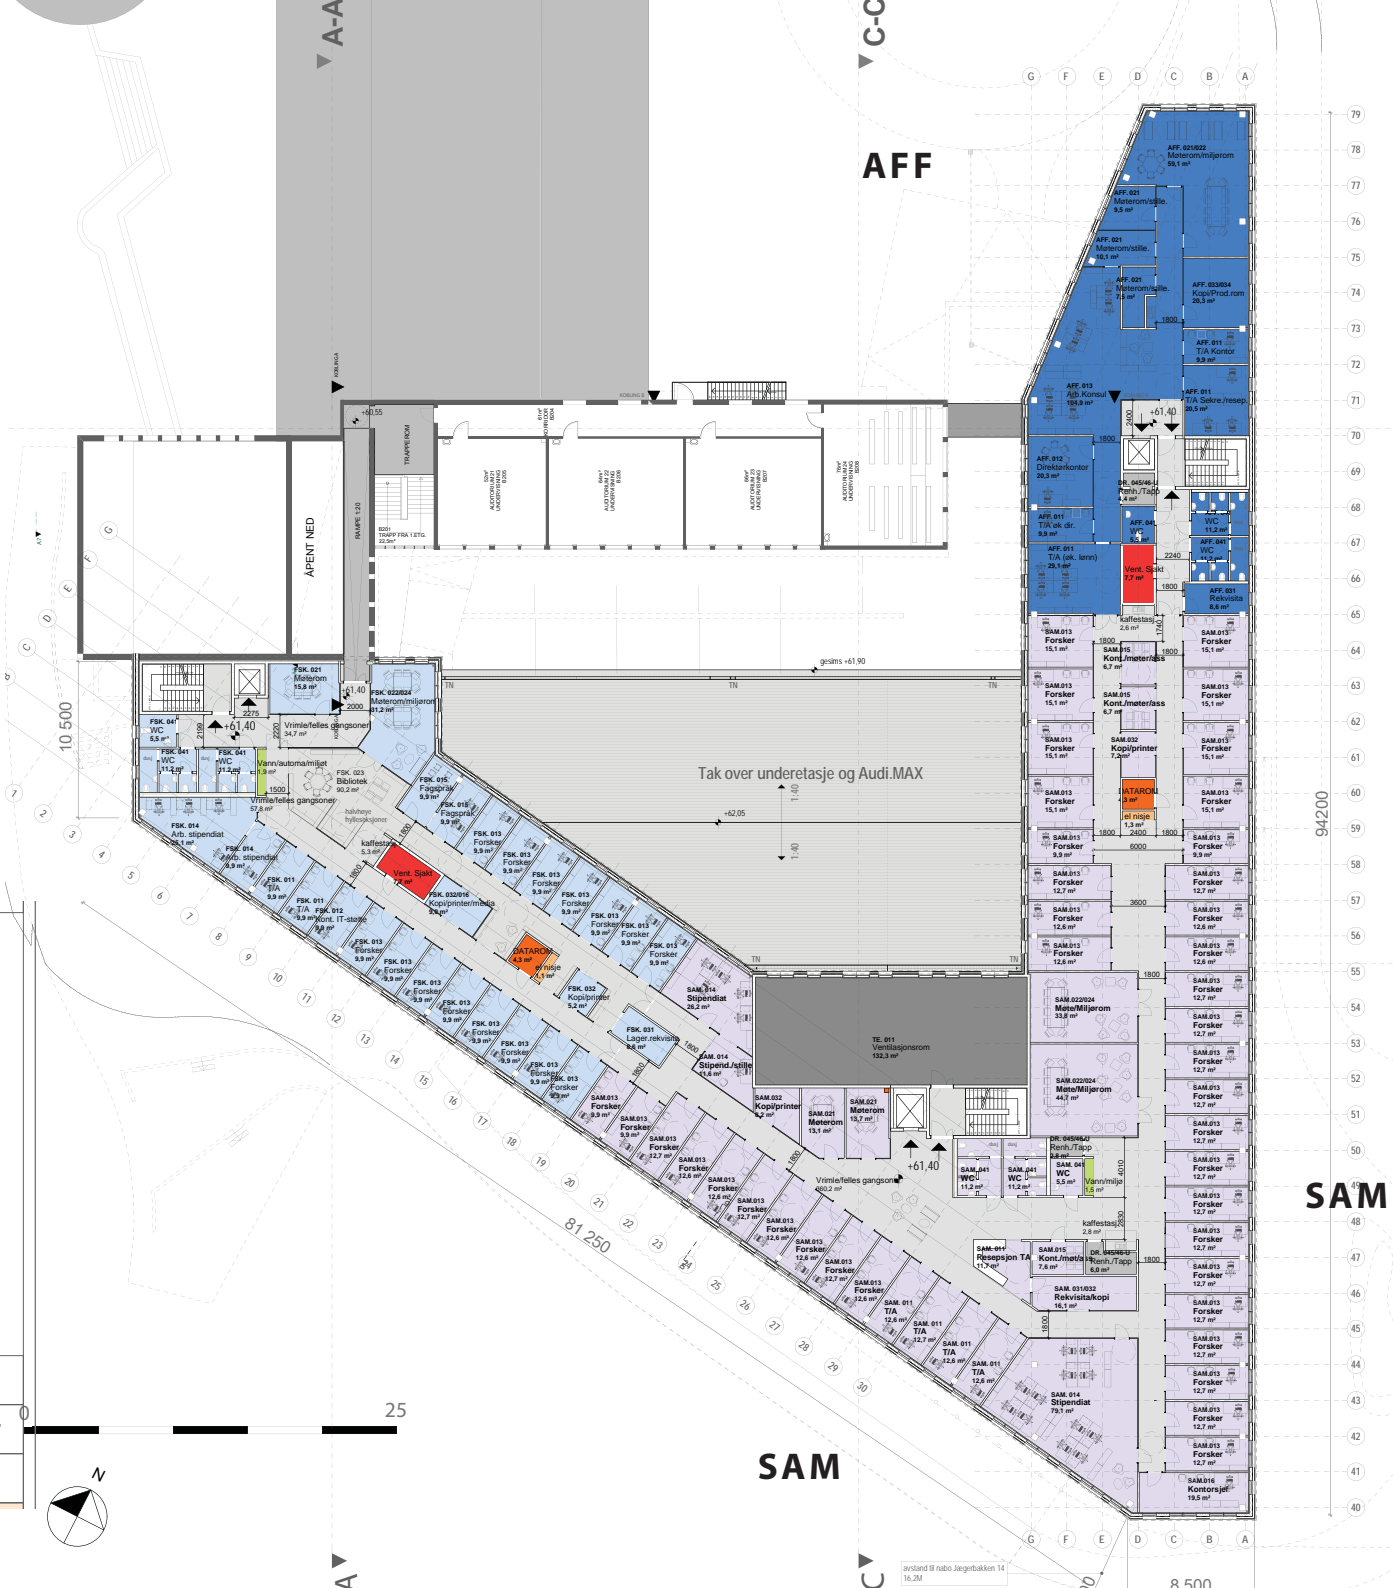


25

SAM

avstand til nabo: Jægerbakken 14  
16,2m


8 500

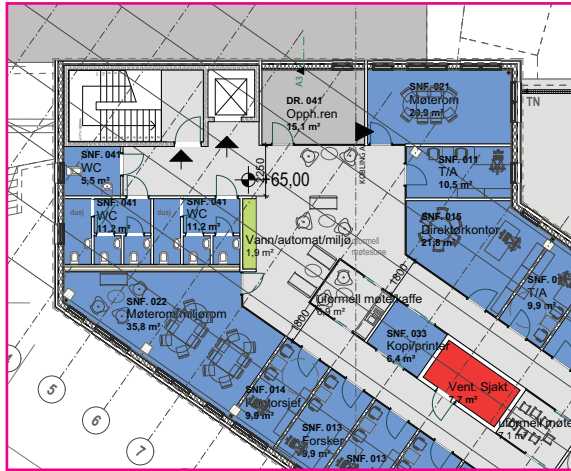

- Felles funksjoner - coffee bar, velferdsrom, stud.org.
- Undervisning - auditorie, lesesal, PC-rom, kollokvie
- INSTITUTT OG SENTRE 1**
- SOL - strategi og ledelse
- SAM - samfunnsøkonomi
- SNF - samfunns og næringslivs forskning
- FSK - fagspråk og interkulturell kommunikasjon
- AFF - konsulent AS
- Teknisk - tekniskerom
- DRIFT - driftsfunksjoner
- IT - IT

**AREAL OVERSIKT FORPROSJEKT**

	Kote	BTA	BRA	NETTO	B/N faktor
Plan kjeller	49,70	1598	1525	1158	1,38

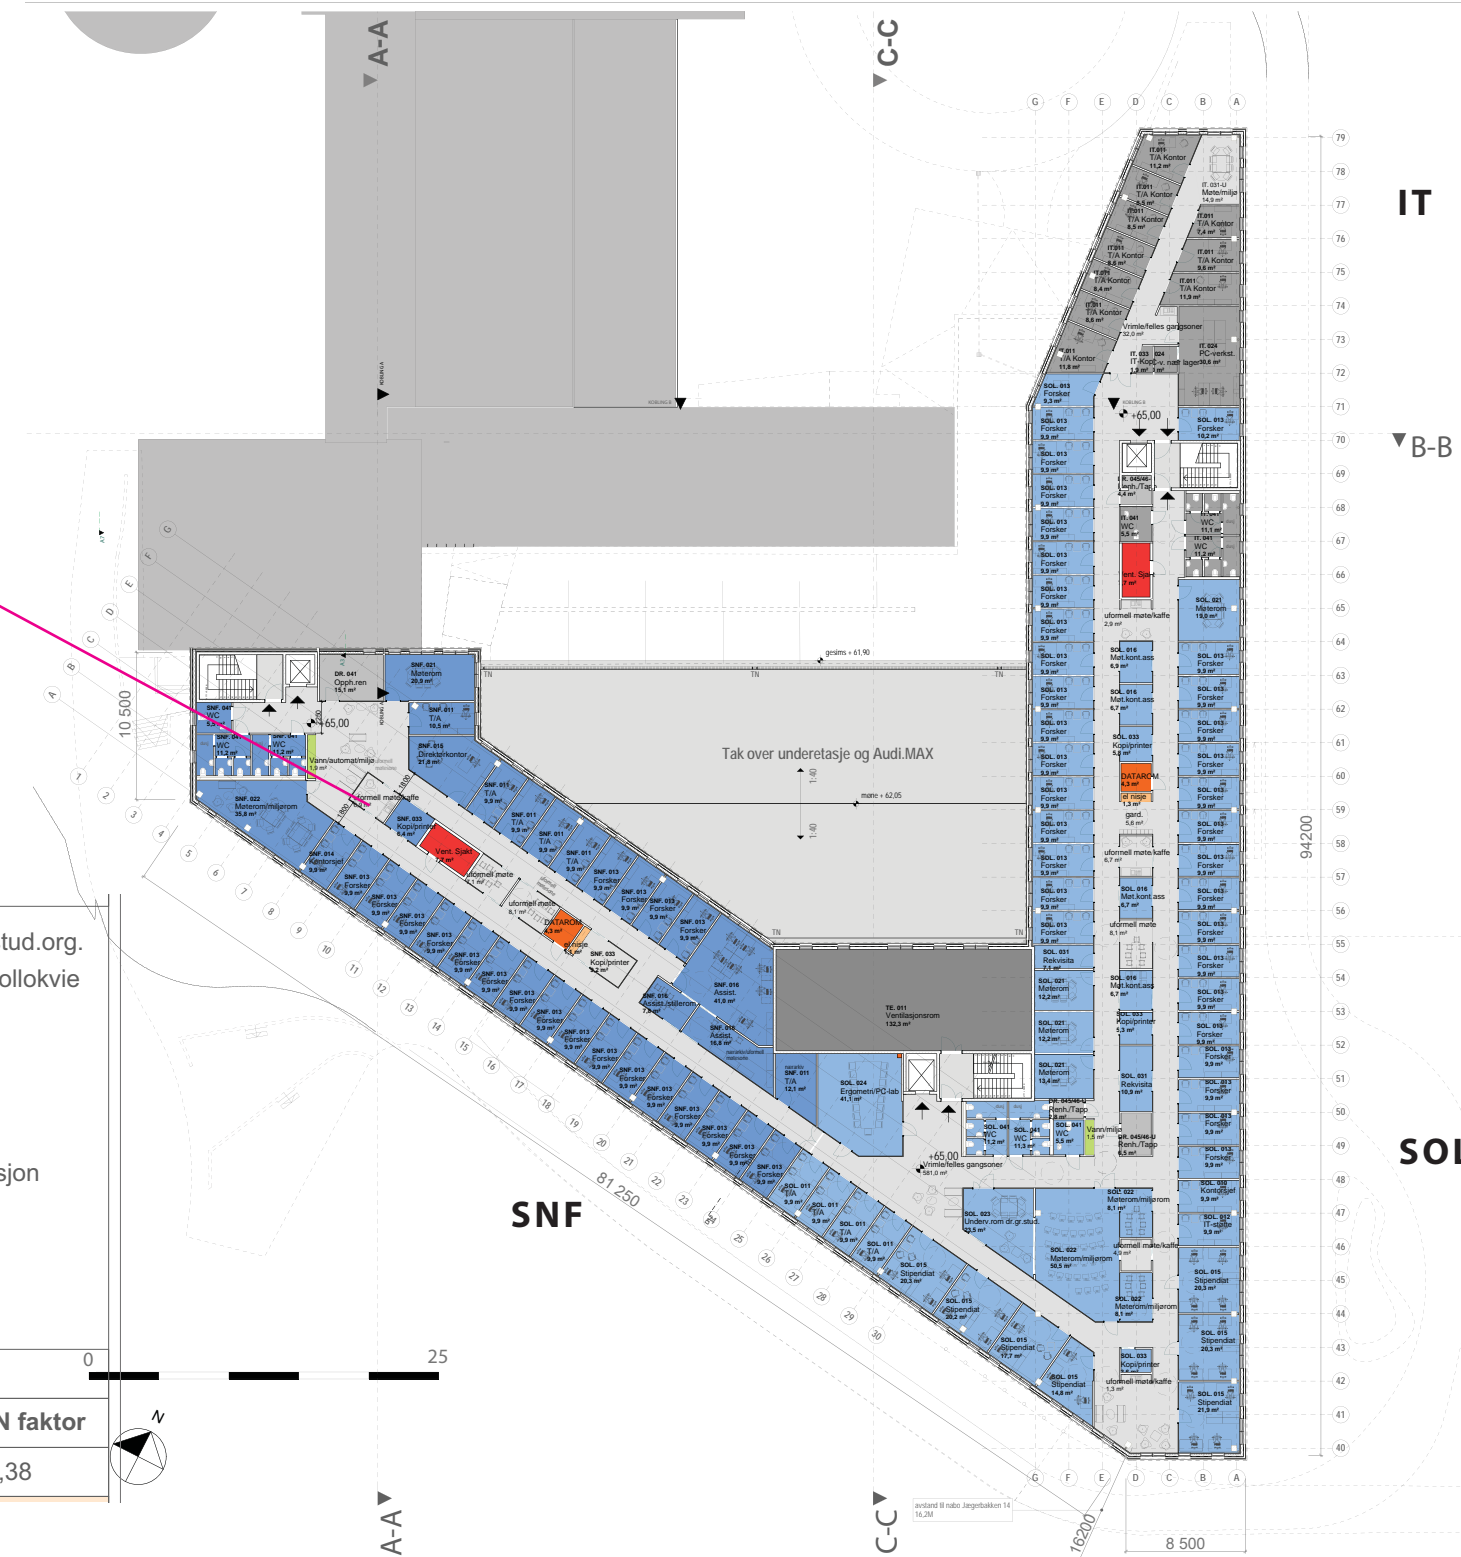

IT

B-B


SOL

Læring og faglige diskusjoner er ikke forbeholdt undervisningsareal. Det er legges opp til fellesområder og vrimleareal der en kan møtes både formelt og uformelt på tvers av fagfelt.

Vrimlearealer innredes variert, slik at en kan sitte med en pc i fanget eller på et bord - i små eller større grupper.



Illustrasjonsfoto

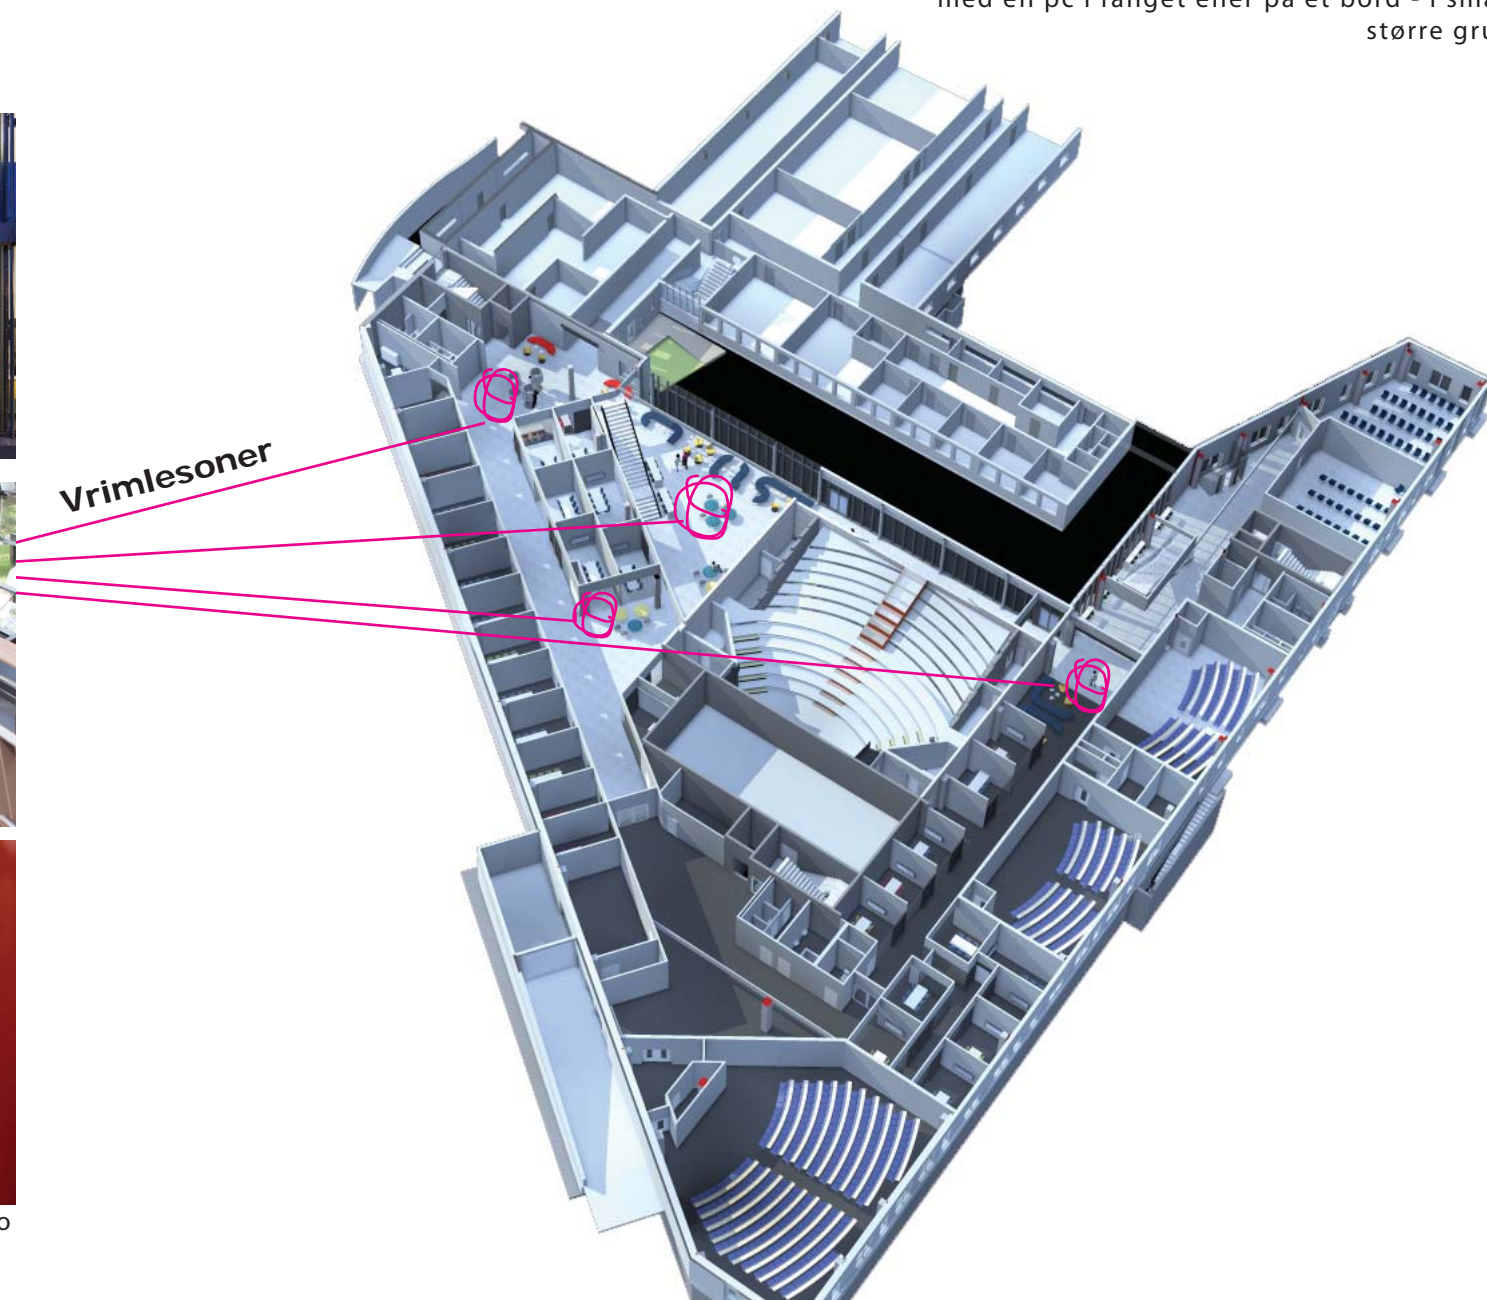


Som vrirlesoner øvrig, skal også kantine / kaffebar innredes med fokus på menneskelig aktivitet og samhandling.

Inventar skal muliggjøre og stimulere til samarbeid.



Illustrasjonsfoto

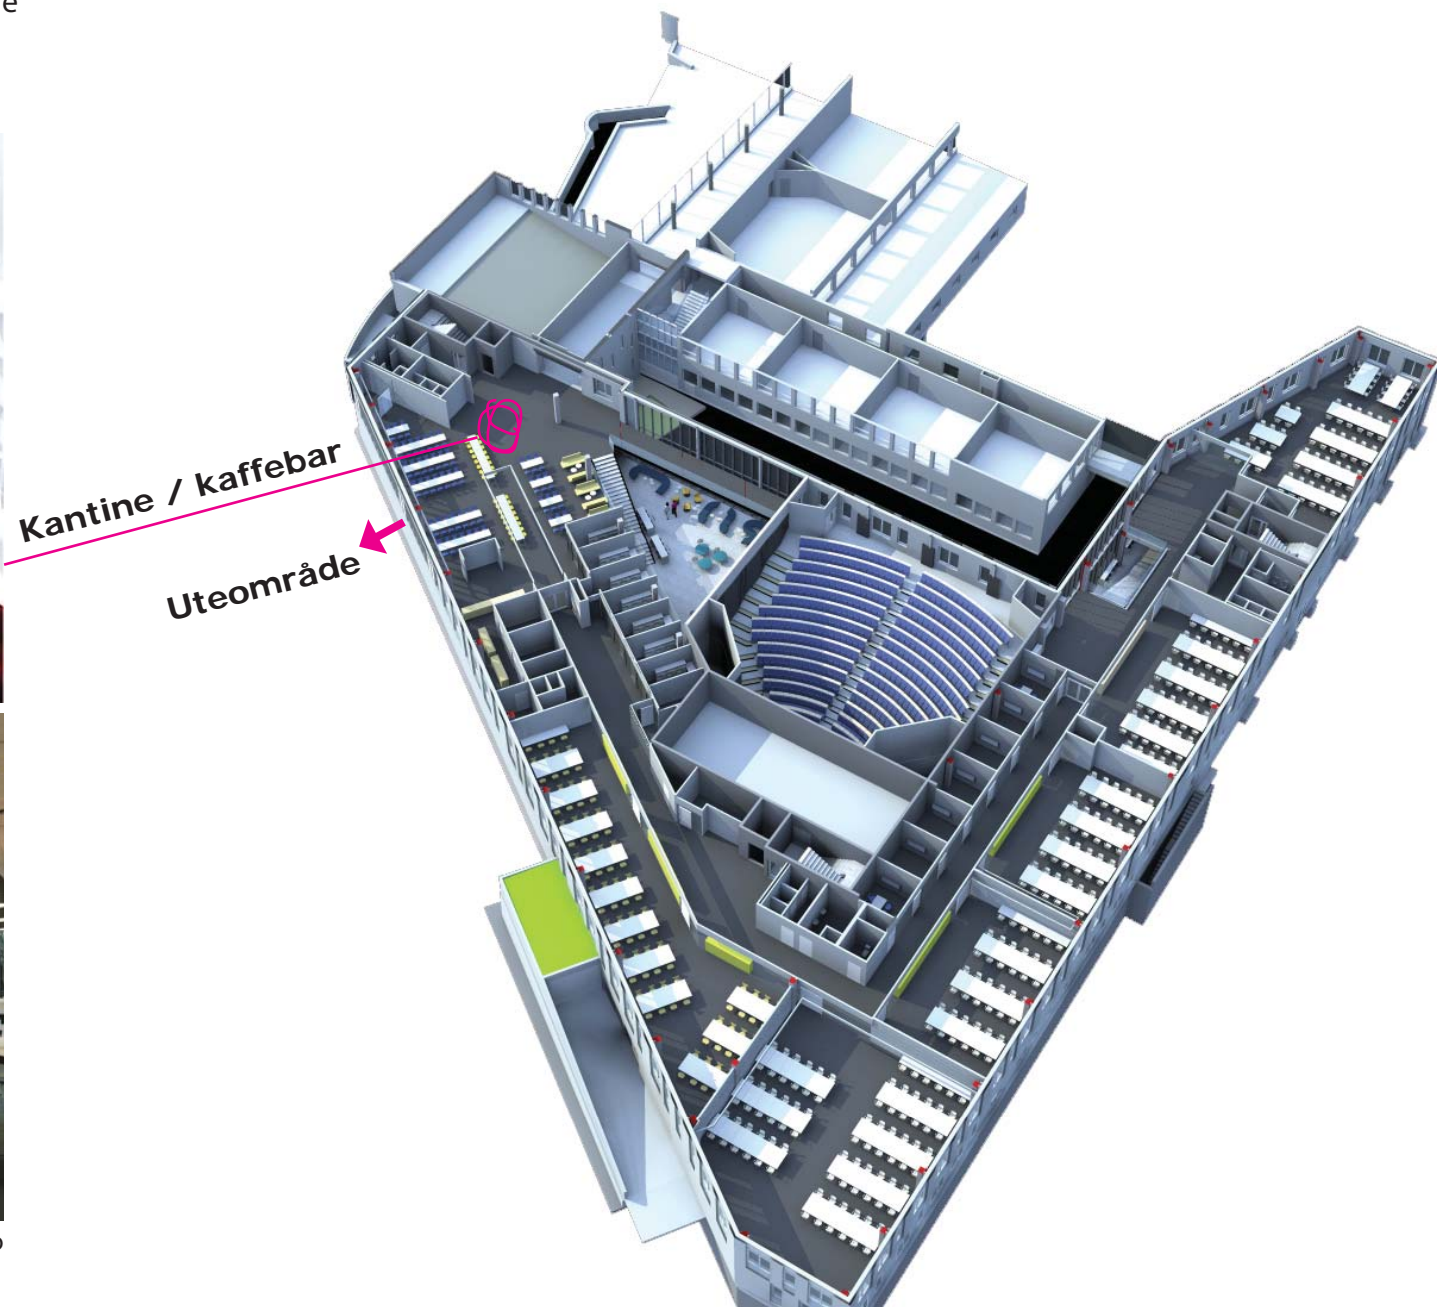



Illustrasjoner fra kantine viser hvordan en ved fargebruk kan endre uttrykket i et rom.

Eks. A



Eks. B





Totalt for nybygget:

- AudMax 450 plasser
- 1 stk auditorium 250 plasser
- 1 stk auditorium 200 plasser
- 2 stk auditorium 100 plasser